


LEGENDA

- bestaande te handhaven asfaltverharding, kleur zwart
- bestaande te handhaven asfaltverharding met rode stemaag
- aanbrengen rode slijtlaag op bestaande asfaltverharding
- bestaande molgoot, SBS, DF, 5 strek, kleur rood
- bestaande te handhaven boom
- 60x200
aanbrengen opsluitband 60x200 mm, kleur grijs
- 120x250
aanbrengen opsluitband 120x250 mm, kleur grijs
- 50/200x200
aanbrengen rijwielpadband 50/200x200 mm, kleur grijs
- 180/200x250
aanbrengen trottoirband 180/200x250 mm, kleur antraciet t.b.v. plantvakken, aanbrengen in Spramex
- 180/200x250
herstellen trottoirband 180/200x250 mm, kleur grijs, beton
- ∇ verlaagd ∇
aanbrengen verloopband, kleur grijs, beton
- 200x160
aanbrengen verlaagde band inrit 200x160 mm, kleur antraciet
- 300x250
aanbrengen opsluitband basalt, 300x250 mm, kleur basalt
- 5 strek, bss, wf
aanbrengen 5 strek molgoot, betonstraatstenen, waalformaat, kleur grijs
- aanbrengen betonstraatsteen, keifmaat, elleboogverband, kleur rood, geel, groen, blauw en paars, kleurvast
- aanbrengen betonstraatsteen, keifmaat, halfsteensverband, kleur grijs
- aanbrengen betonstraatsteen, dikformaat, keperverband, kleur Milano
- aanbrengen straatbaksteen, dikformaat, keperverband, t.b.s. opslag Kieft
- aanbrengen straatbaksteen, dikformaat, halfsteensverband, t.b.s. opslag Kieft
- aanbrengen betonstraatsteen, keifmaat, elleboogverband, kleur zwart
- aanbrengen betonstraatstenen, waalformaat, halfsteensverband, kleur grijs
- aanbrengen betontegels, 300x300x60 mm, halfsteensverband, kleur grijs
- aanbrengen grasbetontegels, Nokkentop-SV, 400x400x120 mm, kleur grijs
- aanbrengen grasbetontegels, grasverbandtegel S, 400x400x120 mm, kleur grijs
- egaliseren terrein en aanbrengen plantsoen
- aanbrengen/herstellen gazon
- aanbrengen infiltratiezone
- x
aanbrengen "schapenhek", ca. 1,00 m. hoog
- sk tk
aanbrengen straat- trottoirkolk
- aanbrengen inspectieput deksel
- nieuw te plaatsen lichtmast door derden
- 12.45+
NAP hoogte bestaande situatie
- 12.45+
NAP hoogte nieuwe situatie
- werkgrens

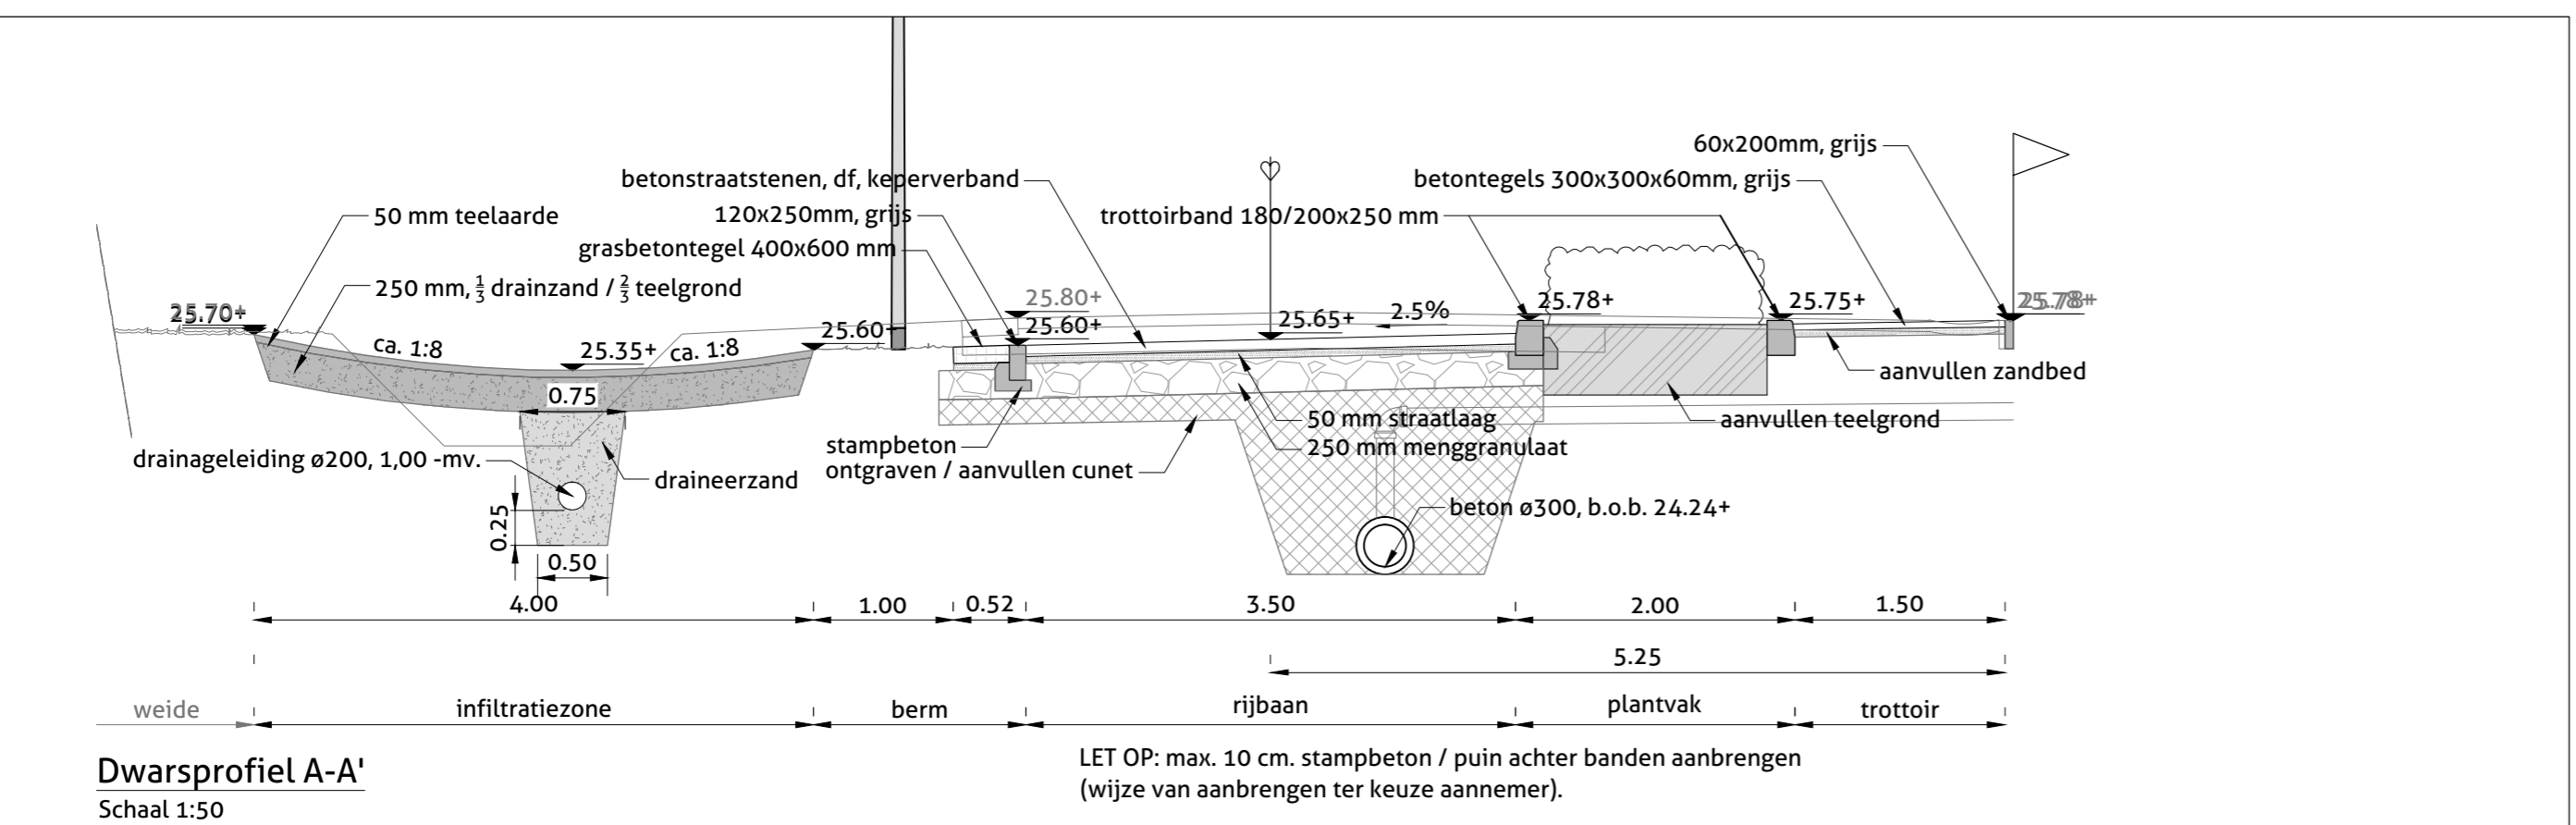

Planen & visies Ontwerp & advies Projectmanagement Inspectie & beheer

PROVIEL
adviseurs & ingenieurs openbare ruimte

Projectnummer	2017001
Oprachtgever	Gemeente Berkelland
Tekeningnummer	31
Bladnummer	1 van 4
Omschrijving	Herinrichting Lindevoort Rekken
Schaal	1:200
Onderdeel	Verhardingstekening
Formaat	A1
Getekend	J. Holtmaat
Gecontroleerd	H. van den Berg
Paraaf	
Datum	01-02-2018
Status	Definitief

Maten in meters tenzij anders vermeld Peilmaten in meters t.o.v. N.A.P.

0 5 10 15 20m

Wij geven de openbare ruimte kwaliteit