


**LEGENDA**

	bestaande te handhaven asfaltverharding, kleur zwart
	bestaande te handhaven asfaltverharding met rode slietlaag
	aanbrengen rode slietlaag op bestaande asfaltverharding
	bestaande molgoot, SBS, DF, 5 strek, kleur rood
	bestaande te handhaven boom
	aanbrengen opsluitband 60x200 mm, kleur grijs
	aanbrengen opsluitband 120x250 mm, kleur grijs
	aanbrengen rijwielpadband 50/200x200 mm, kleur grijs
	aanbrengen trottoirband 180/200x250 mm, kleur antraciet t.b.v. plantvakken, aanbrengen in Spramex
	herstellen trottoirband 180/200x250 mm, kleur grijs, beton
	aanbrengen verloopband, kleur grijs, beton
	aanbrengen verlaagde band inrit 200x160 mm, kleur antraciet
	aanbrengen opsluitband basalt, 300x250 mm, kleur basalt
	aanbrengen 5 strek molgoot, betonstraatstenen, waalmaat, kleur grijs
	aanbrengen betonstraatsteen, keifmaat, elleboogverband, kleur rood, geel, groen, blauw en paars, kleurvast
	aanbrengen betonstraatsteen, keifmaat, halfsteensverband, kleur grijs
	aanbrengen betonstraatsteen, dikmaat, keperverband, kleur Milano
	aanbrengen straatbaksteen, dikmaat, keperverband, t.b.s. opslag Kieft
	aanbrengen straatbaksteen, dikmaat, halfsteensverband, t.b.s. opslag Kieft
	aanbrengen betonstraatsteen, keifmaat, elleboogverband, kleur zwart
	aanbrengen betonstraatstenen, waalmaat, halfsteensverband, kleur grijs
	aanbrengen betontegels, 300x300x60 mm, halfsteensverband, kleur grijs
	aanbrengen grasbetontegels, Nokkentop-SV, 400x400x120 mm, kleur grijs
	aanbrengen grasbetontegels, grasverbandtegel S, 400x400x120 mm, kleur grijs
	egaliseren terrein en aanbrengen plantsoen
	aanbrengen/herstellen gazon
	aanbrengen infiltratiezone
	aanbrengen "schapenhek", ca. 1.00 m. hoog
	aanbrengen straat- trottoirkolk
	aanbrengen inspectieput deksel
	nieuw te plaatsen lichtmast door derden
	NAP hoogte bestaande situatie
	NAP hoogte nieuwe situatie
	werkgrens

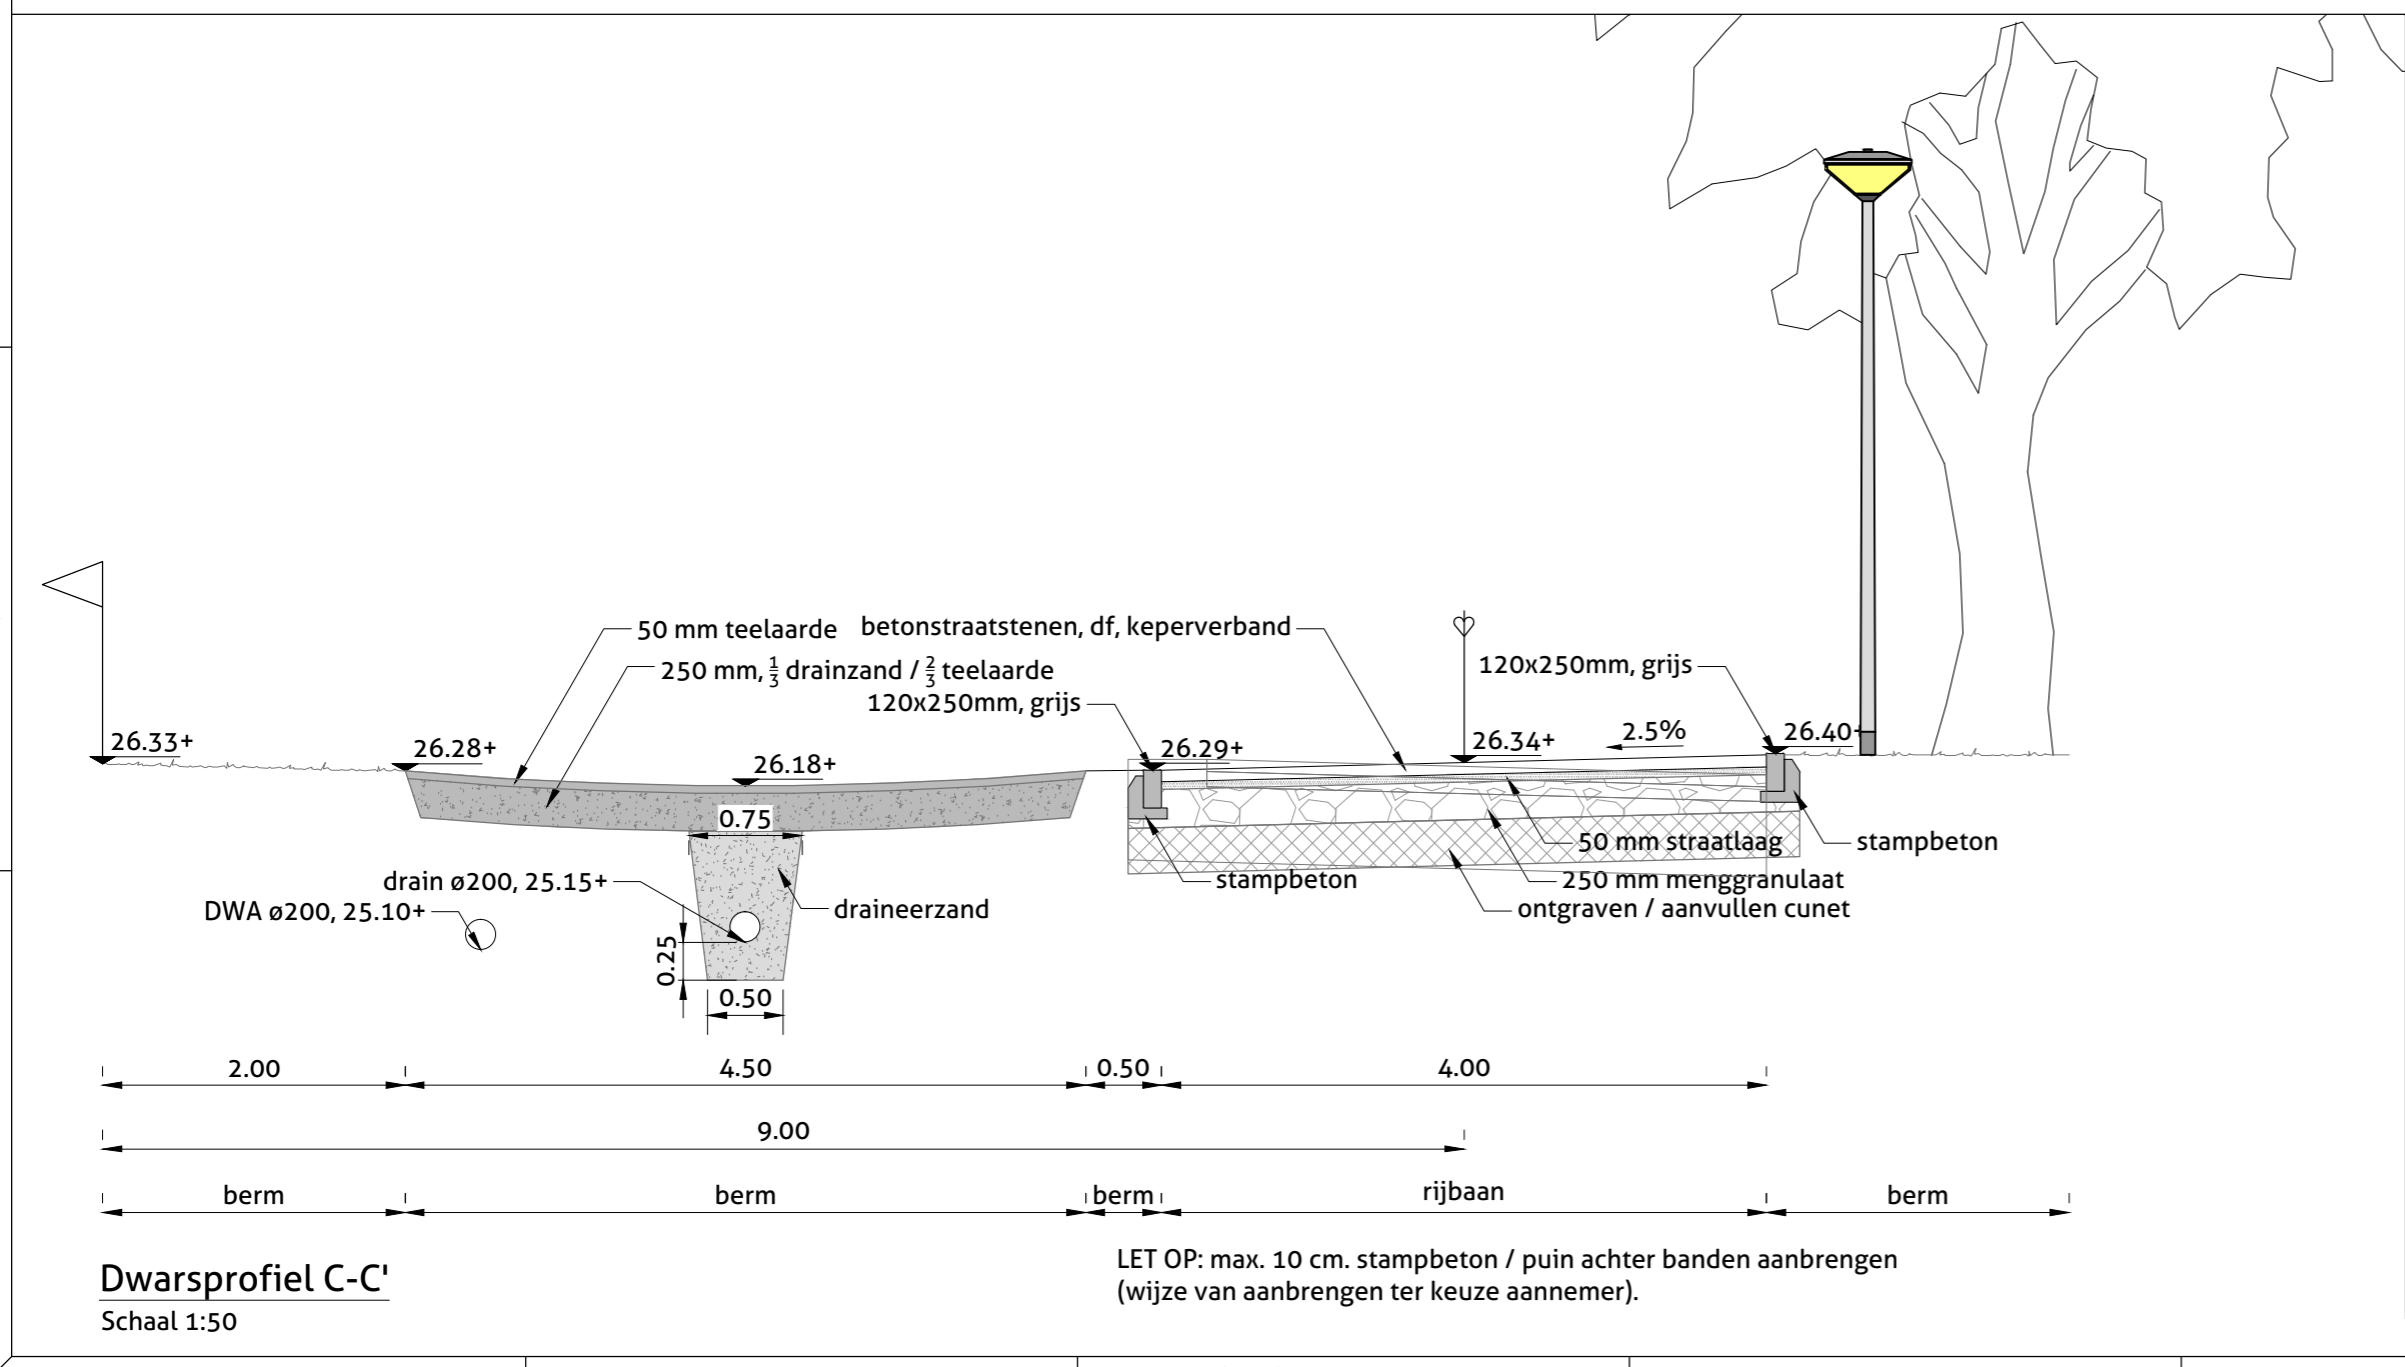

Planen & visies  Ontwerp & advies  Projectmanagement  Inspectie & beheer		<b>PROVIEL</b> adviseurs & ingenieurs openbare ruimte																
074 - 2780674 - Welbergweg 75 7556 PE Hengelo - info@proviel.nl - www.proviel.nl		Projectnummer 2017001	Tekeningnummer 31															
Opdrachtgever Gemeente Berkelland	Omschrijving Herinrichting Lindevoort Rekken	Bladnummer 3 van 4	Schaal 1:200															
Onderdeel Verhardingstekening	Omschrijving <table border="1"> <tr> <th>Get.</th> <th>Con.</th> <th>Datum</th> <th>Versie</th> <th>Gecontroleerd</th> </tr> <tr> <td></td> <td></td> <td></td> <td>D02</td> <td>H. van den Berg</td> </tr> <tr> <td></td> <td></td> <td></td> <td>D03</td> <td>JH JB</td> </tr> </table>	Get.	Con.	Datum	Versie	Gecontroleerd				D02	H. van den Berg				D03	JH JB	Formaat A1	Getekend J. Holtmaat
Get.	Con.	Datum	Versie	Gecontroleerd														
			D02	H. van den Berg														
			D03	JH JB														
Maten in meters tenzij anders vermeld		Peilmaten in meters t.o.v. N.A.P.																
Datum 01-02-2018		Status Definitief																
0 5 10 15 20m																		
<i>Wij geven de openbare ruimte kwaliteit</i>																		